



PLAN du PLATEAU

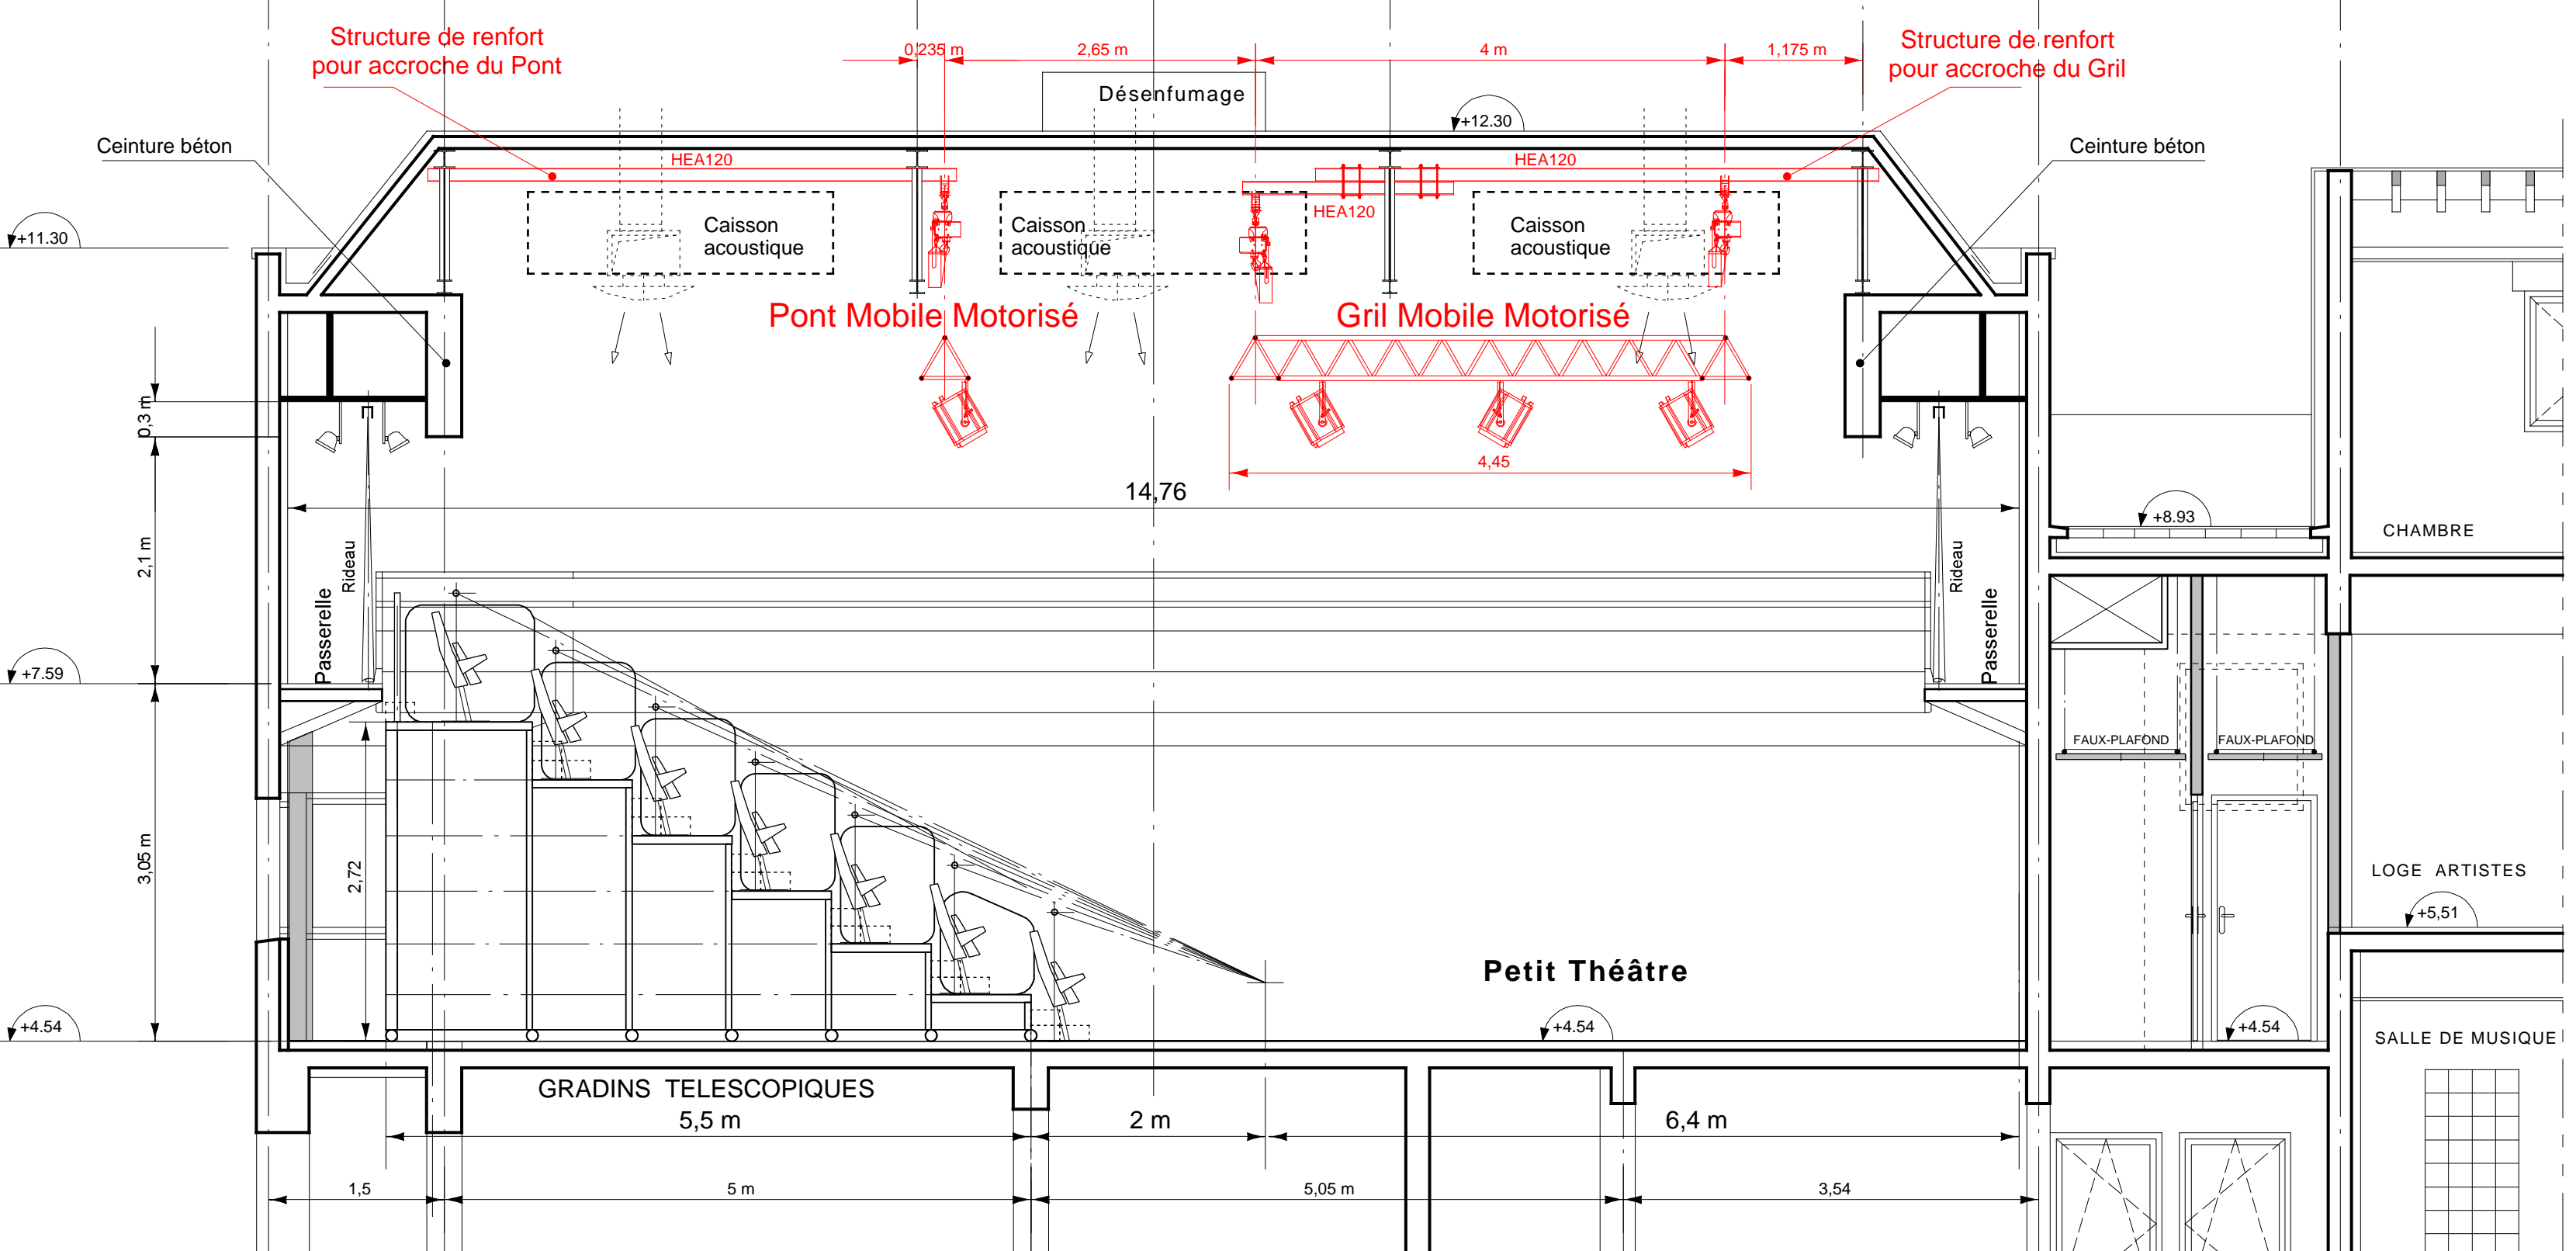

COUPEAA

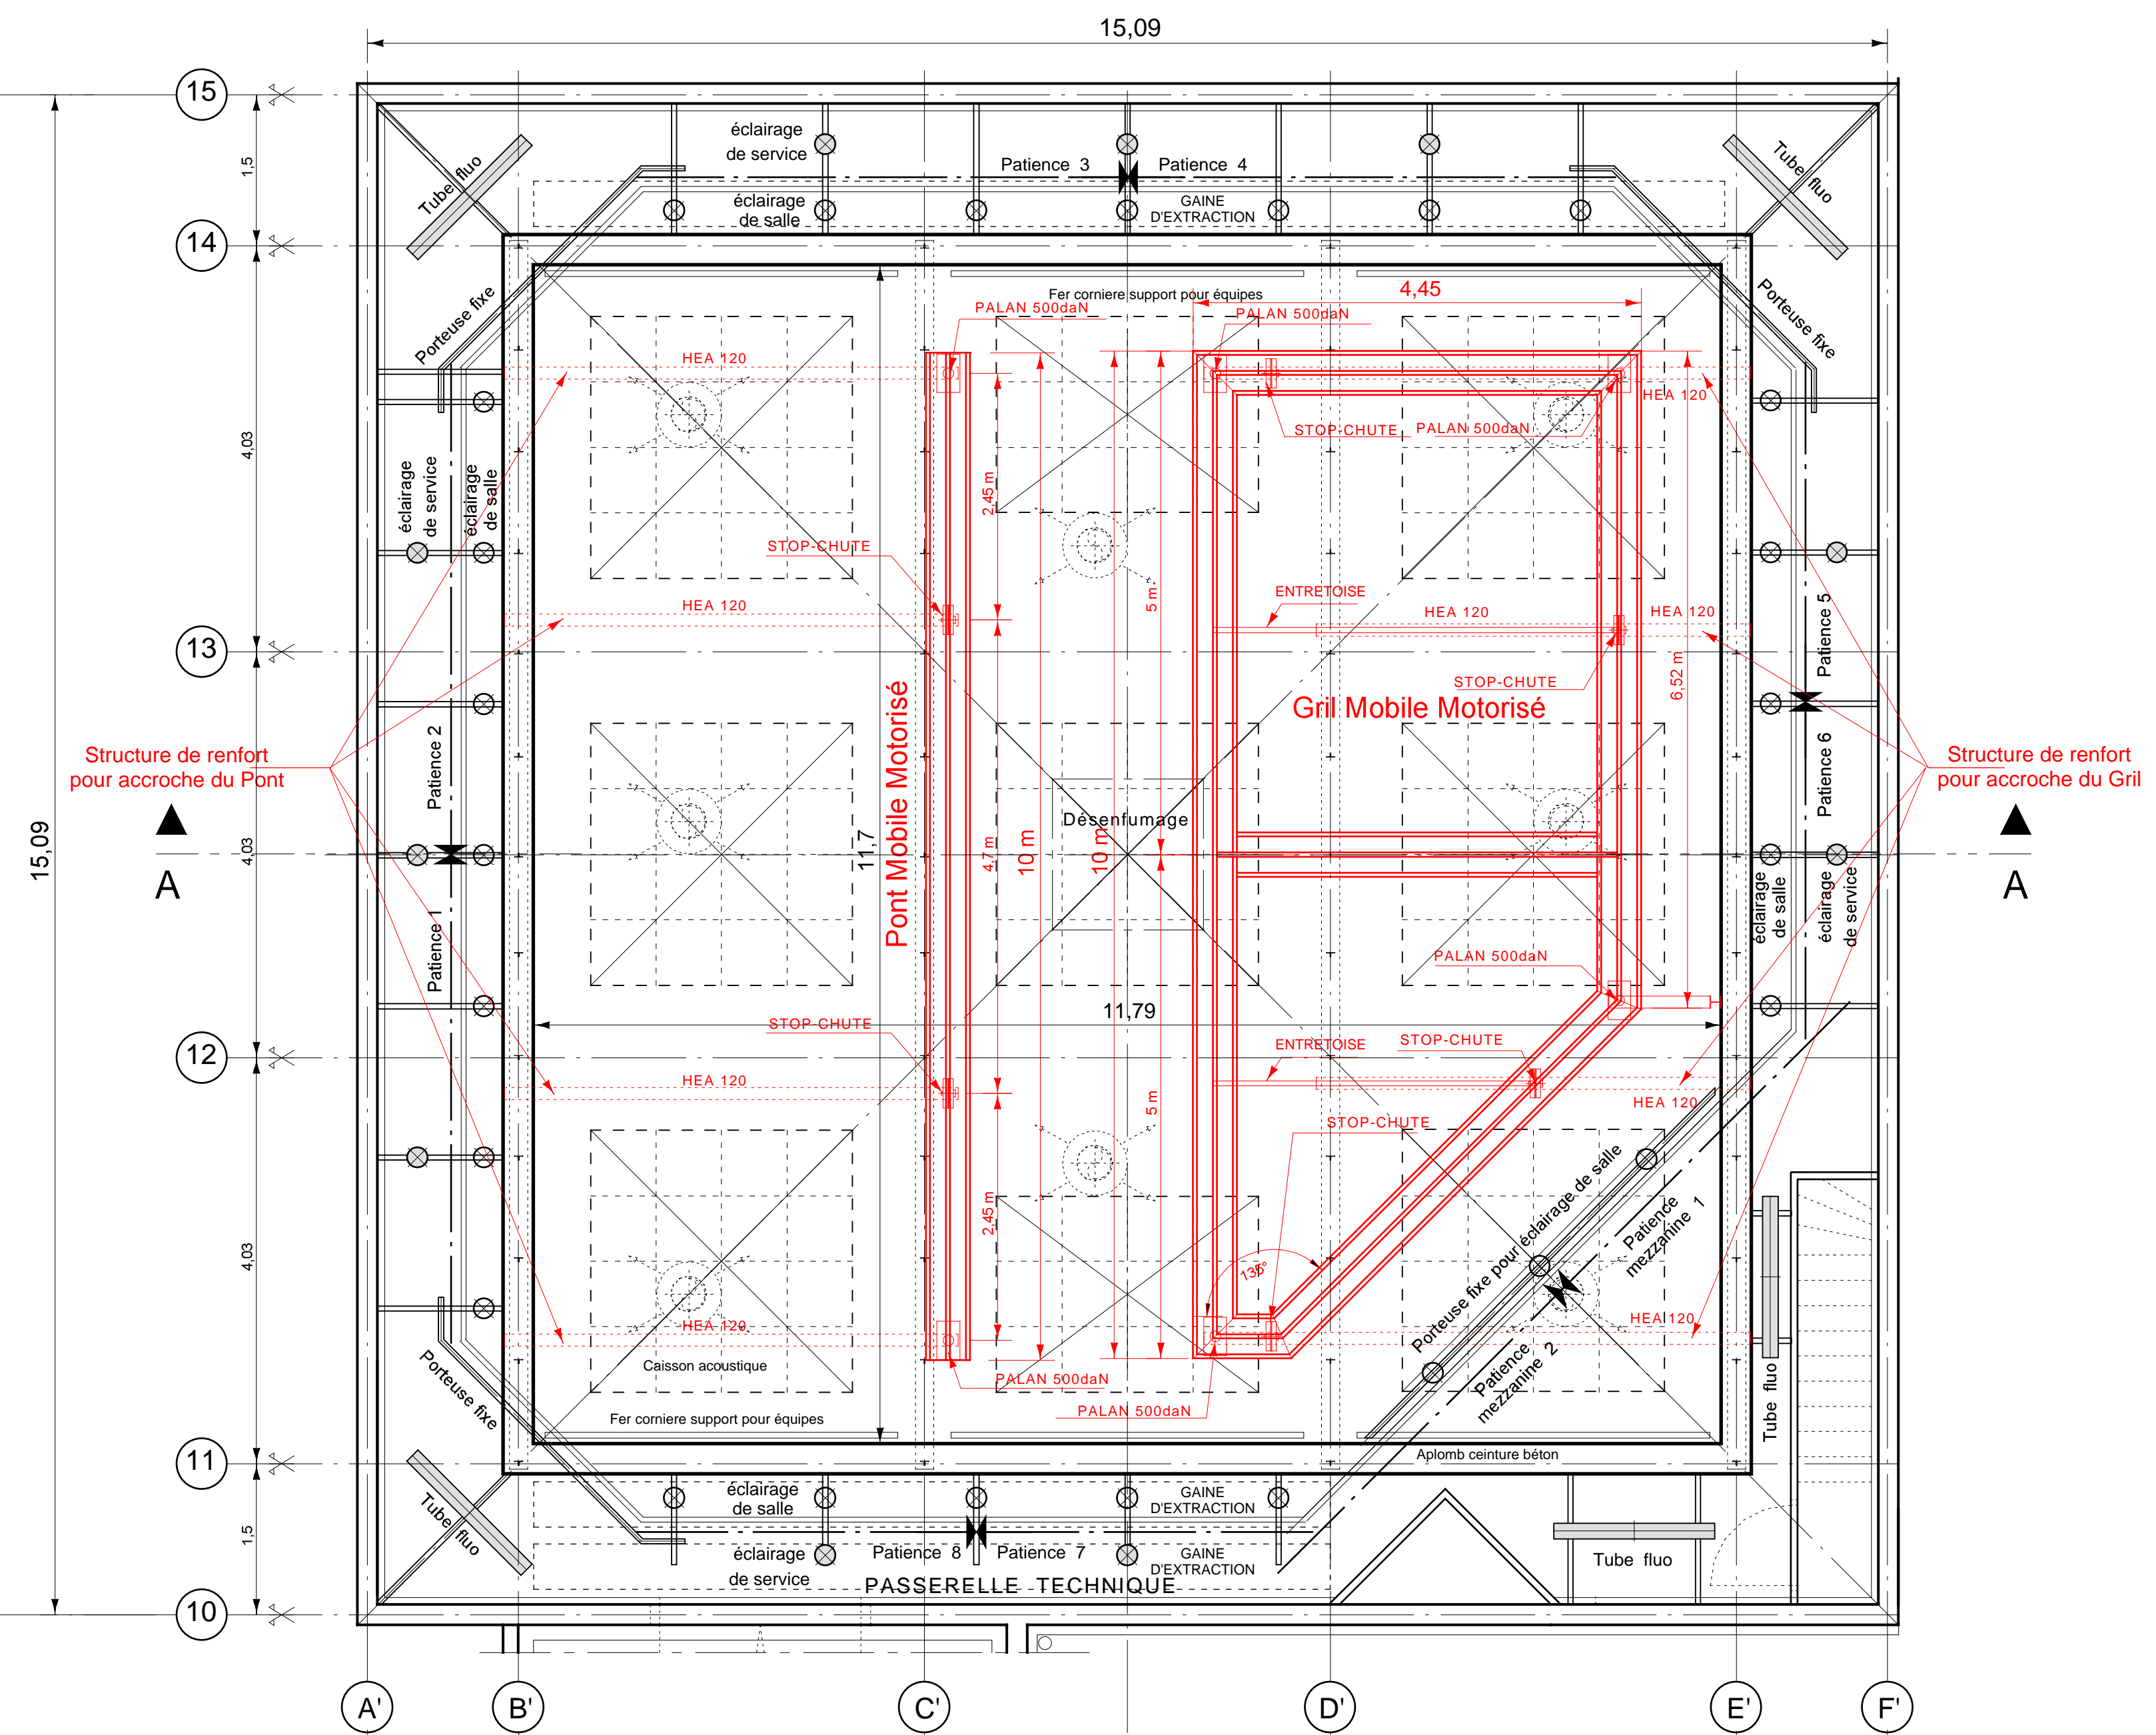

PLAN du FAUX - PLAFOND

Nota Bene: Fond de plan; Fourni par les Services Techniques Municipaux (Relié effectué en Avril 2000)


**Maître d'ouvrage:**  
**VILLE DU PERREUX-SUR-MARNE (VAL-DE-MARNE)**  
 Place de la Liberation 94170 Le Perreux-sur-Marne  
 tél: 01 48 71 53 53 fax: 01 48 71 53 52

TRAVAUX DE SCENOGRAPHIE AU  
 CENTRE DES BORDS DE MARNE (C.D.B.M.)  
 MACHINERIE SCENIQUE

**Plan d'Utilisation de la Salle**

<b>PETIT THEATRE</b>		
<b>DOCUMENTS GRAPHIQUES</b>	<b>Plan n°</b>	<b>éch: 1/50°</b>
PLAN du PLATEAU PLAN du FAUX - PLAFOND COUPE AA	<b>01</b>	
		Septembre 2008

**MAITRISE D'ŒUVRE:**  
 ACTES  
 ARCHITECTURE - SCENOGRAPHIE  
 J. & J.L. CHASSARD  
 24-32, rue des Amandiers 75020 PARIS  
 Tél: 01.43.58.26.27 Fax: 01.43.58.67.20  
 e-mail: actes.sceno@wanadoo.fr

**CONDUCTEUR D'OPERATION:**  
 SERVICES TECHNIQUES DE LA VILLE DU PERREUX  
 4, Allée de Bellevue 94170 Le Perreux-sur-Marne  
 tél: 01 48 71 53 53 fax: 01 48 71 53 52