


PLAN du PLATEAU

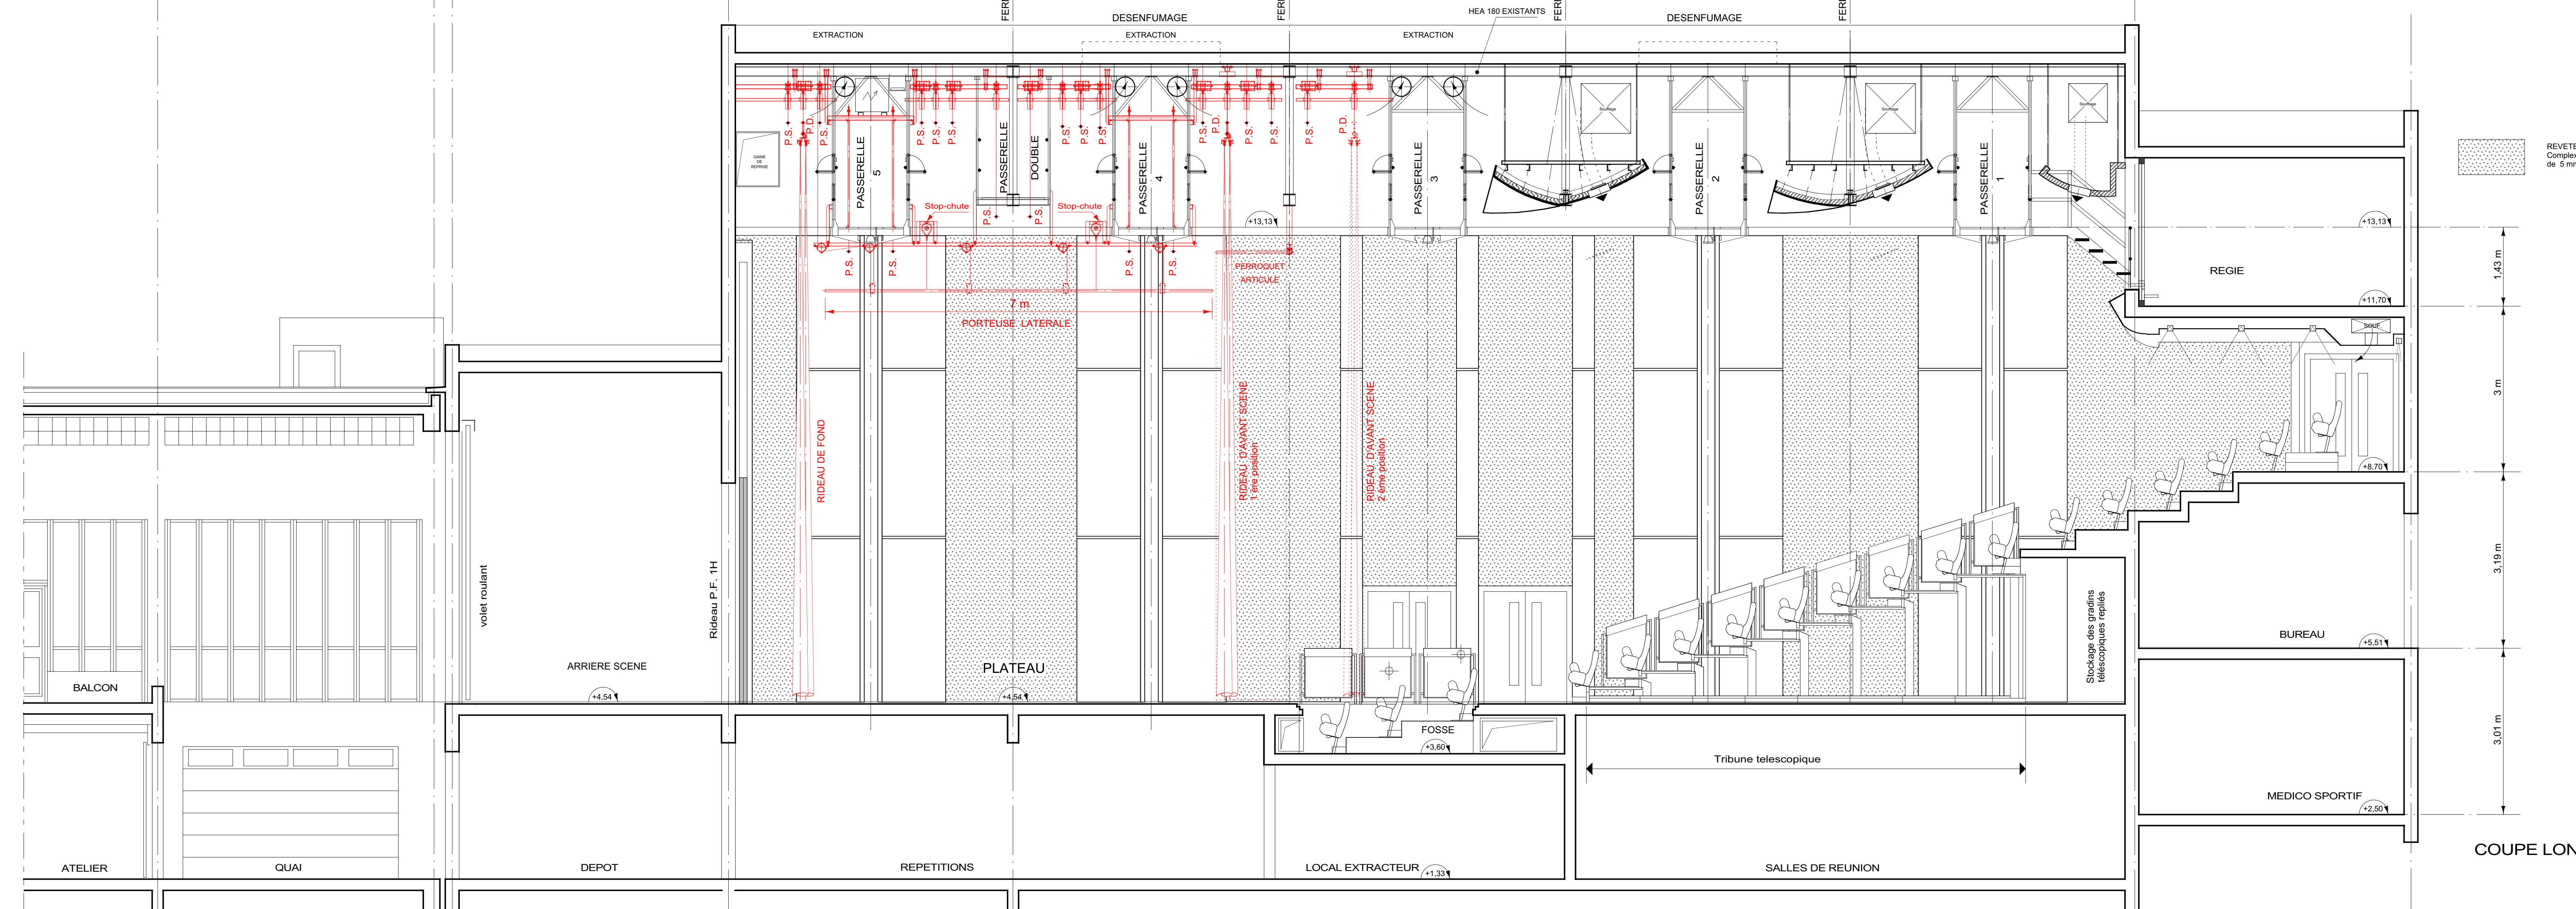

COUPE LONGITUDINALE CC

Nota Bene: Fond de plan; Fourni par les Services Techniques Municipaux (Relevé effectué en Avril 2000)


**Maître d'ouvrage:**  
**VILLE DU PERREUX-SUR-MARNE (VAL-DE-MARNE)**  
 Place de la Liberation 94170 Le Perreux-sur-Marne  
 tél: 01 48 71 53 53 fax: 01 48 71 53 52

TRAVAUX DE SCENOGRAPHIE AU  
 CENTRE DES BORDS DE MARNE (C.D.B.M.)  
 MACHINERIE SCENIQUE

**Plan d'Utilisation de la Salle**

<b>GRAND THEATRE</b>		
<b>DOCUMENTS GRAPHIQUES</b>	Plan n°	éch: 1/50°
PLAN du PLATEAU	02	
COUPE LONGITUDINALE CC		Septembre 2008
<b>MATRICE D'ŒUVRE:</b> ACTES ARCHITECTURE - SCENOGRAPHIE J & J L CHASSARD 24-32, rue des Amandiers 75009 PARIS Tél: 01 43 36 26 27 Fax: 01 43 58 87 20 e-mail: actes.sceno@wanadoo.fr		
<b>CONDUCTEUR D'OPERATION:</b> SERVICES TECHNIQUES DE LA VILLE DU PERREUX 4, Allée de Bellevue 94170 Le Perreux-sur-Marne tél: 01 48 71 53 53 fax: 01 48 71 53 52		